



Systemelektro AB
 Godsvägen 8
 SE 231 62 Trelleborg
 Tel: +46 410 483 30

Internet: www.systemelektro.se
 Epost: info@systemelektro.se
 Fax: +46 410 202 64

Kund / Customer	Kund
	Ort
Kundnummer / Customer no	109
Projekt / Project	Projektbeskrivning
Projektnummer / Project no	Projekt

Slutanvändare / End user

Projektansvarig / Project responsible	Mattias Meijer
Elarbetsansvarig	
Skapad den / Creation date	2007-07-05
Skapad av / Creator	Anette Roth


Antal sidor 11

Ändring/ Revision	Systemelektro AB Godsvägen 8 SE 231 62 Trelleborg www.systemelektro.se	Tel. +46 410 483 30 Fax. +46 410 202 64 info@systemelektro.se	Projektbeskrivning	Kund/ Customer	Projekt/Project		
			Kund	109	Projekt	Ritad/Creator	Blad/Page
			Ort	Mattias Meijer	Anette Roth	101	
			Projektblad	Datum/Creation date	Revision marker	Nästa/Next	
				2007-07-05		102	

Innehållsförteckning / Table of contents


Blad / Page	Bladtyp / Type	Bladbeskrivning / Page description	Datum / Date	Redigerare / Editor
101	Titel- / försättsblad	Projektblad	2008-10-01	Anette Roth
102	Innehållsförteckning	Innehållsförteckning	2007-07-13	Anette Roth
201	Skåplayout	Layout	2008-10-16	Anette Roth
301	Flerpoligt kretsschema	Huvudkretsar	2008-10-16	Anette Roth
302	Flerpoligt kretsschema	Huvudkretsar	2008-10-16	Anette Roth
401	Flerpoligt kretsschema	Manöverkretsar	2008-10-16	Anette Roth
402	Flerpoligt kretsschema	Manöverkretsar	2008-10-16	Anette Roth
403	Flerpoligt kretsschema	Manöverkretsar	2008-10-16	Anette Roth
510	Plintanslutningsschema	Plintanslutningsschema	2008-10-16	Anette Roth
512	Plintanslutningsschema	Plintanslutningsschema	2008-10-16	Anette Roth
513	Plintanslutningsschema	Plintanslutningsschema	2008-10-16	Anette Roth

-A1

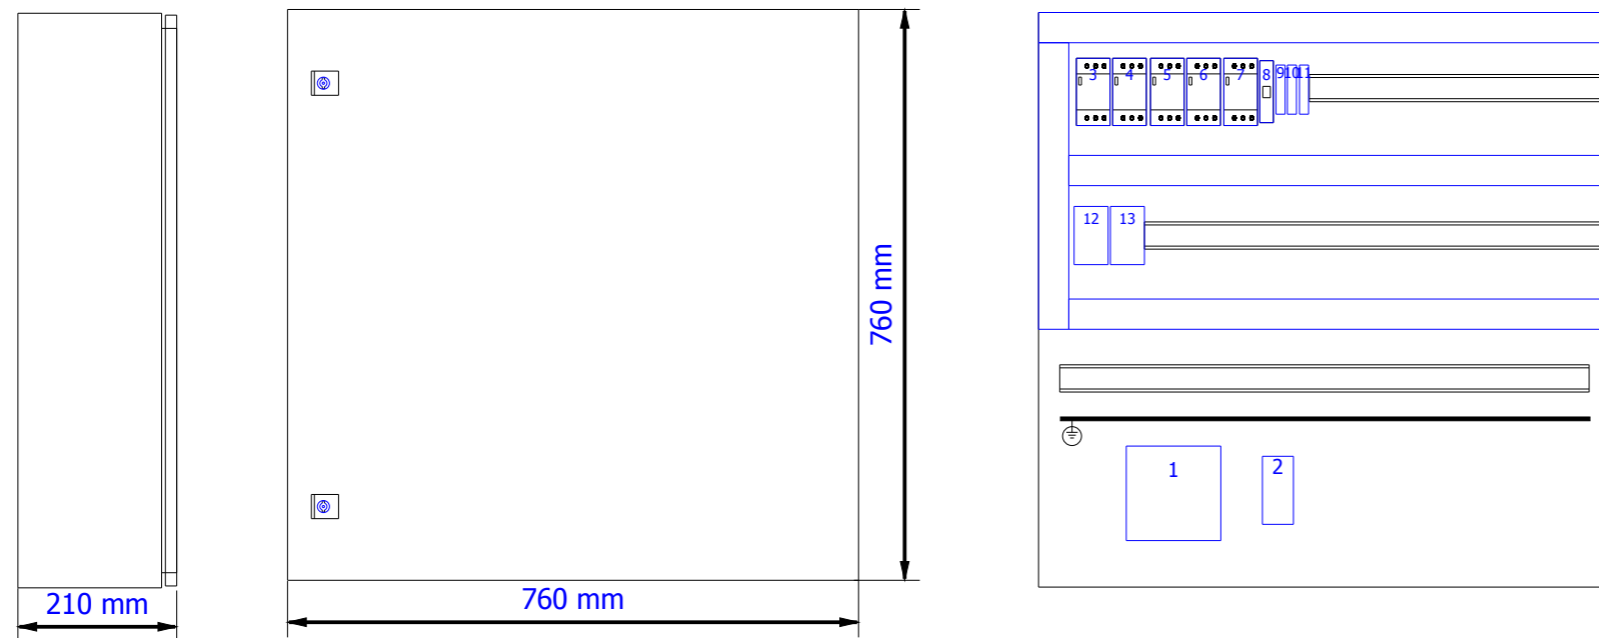

Positionlista layout

Positionsnummer	Komponentbenämning	Typbeteckning
1	T10	ENL17536
2	T20	DRAN60-24A, 16878
3	F1	GV2ME10
4	F2	GV2ME14
5	F3	GV2ME14
6	F10	GV2ME08
7	F20	GV2ME05
8	F11	24310
9	F22	AB1FU10135U
10	F23	AB1FU10135U
11	F24	AB1FU10135U
12	Q1	LC1D09P7
13	Q2	LC1D12P7

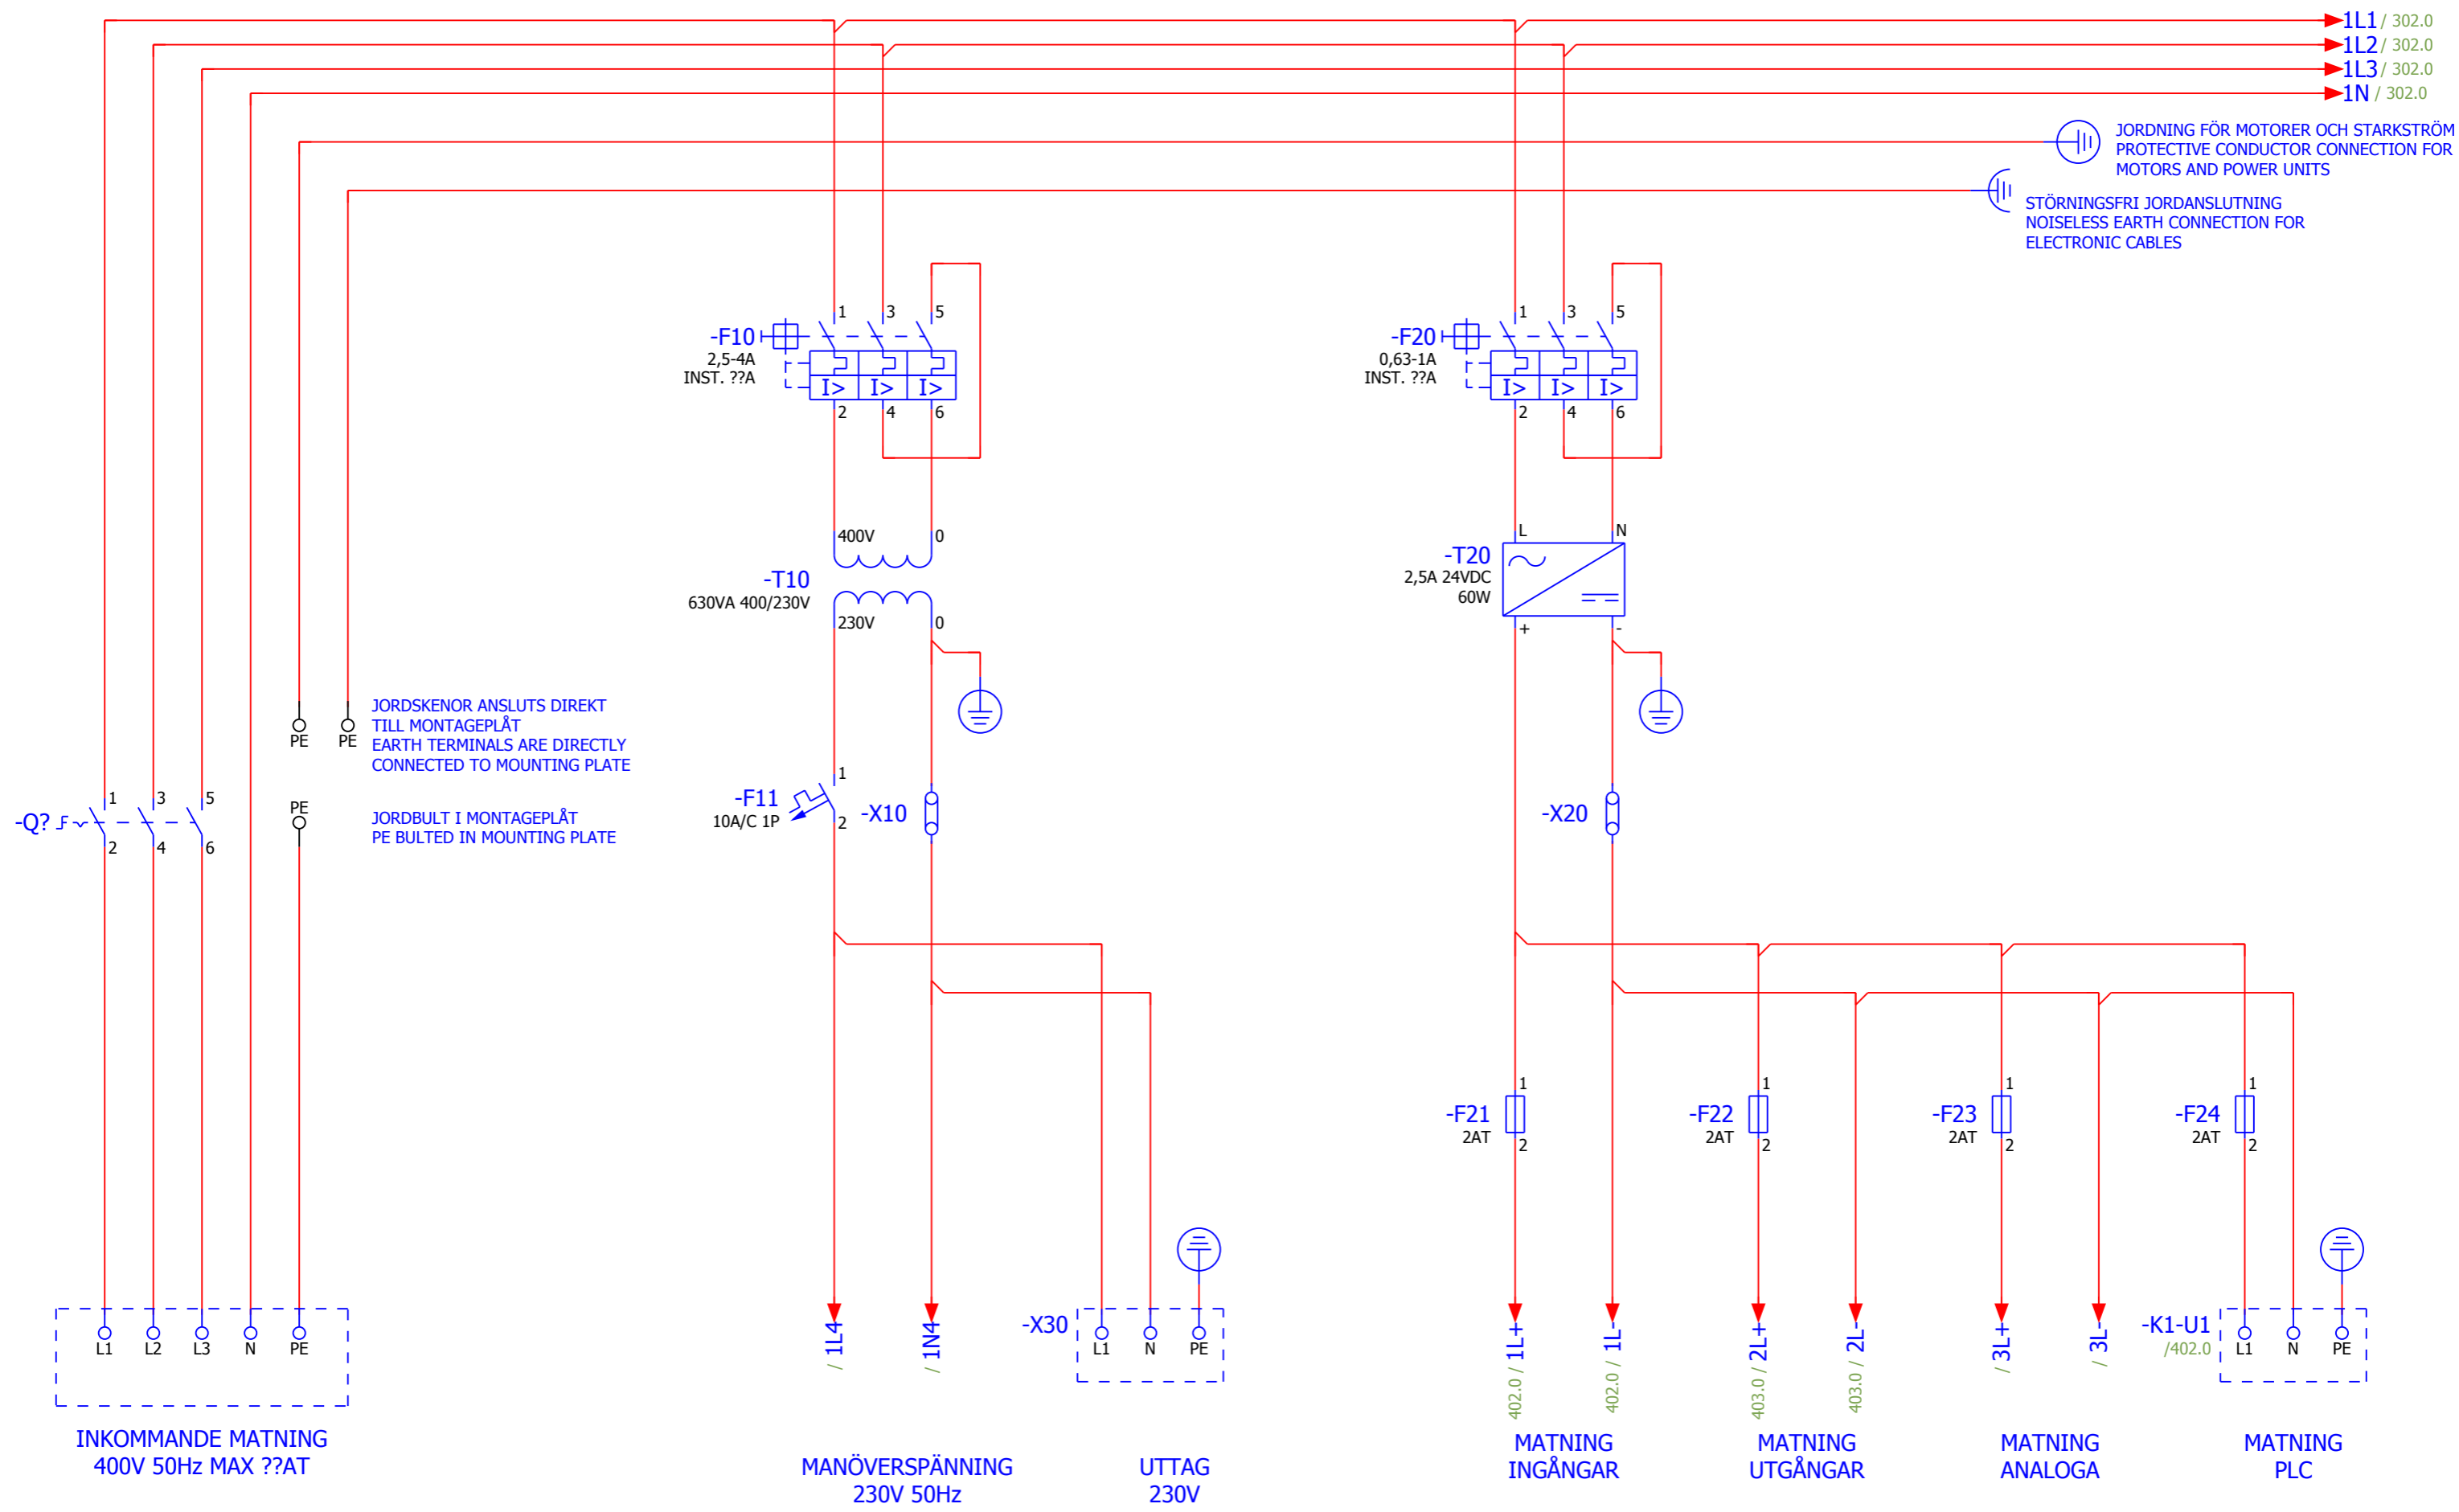


Ändring/ Revision

SYSTEMELEKTRO
Systemelektro AB
Godsvägen 8
SE 231 62 Trelleborg
www.systemelektro.se


Tel. +46 410 483 30
Fax. +46 410 202 64
info@systemelektro.se


Projektbeskrivning
Kund Ort
Huvudkretsar

Kund/ Customer 109	Projekt/Project Projekt	
Konstruktör/responsible Mattias Meijer	Ritad/Creator Anette Roth	Blad/Page 301
Datum/Creation date 2007-07-05	Revision marker	Nästa/Next 302

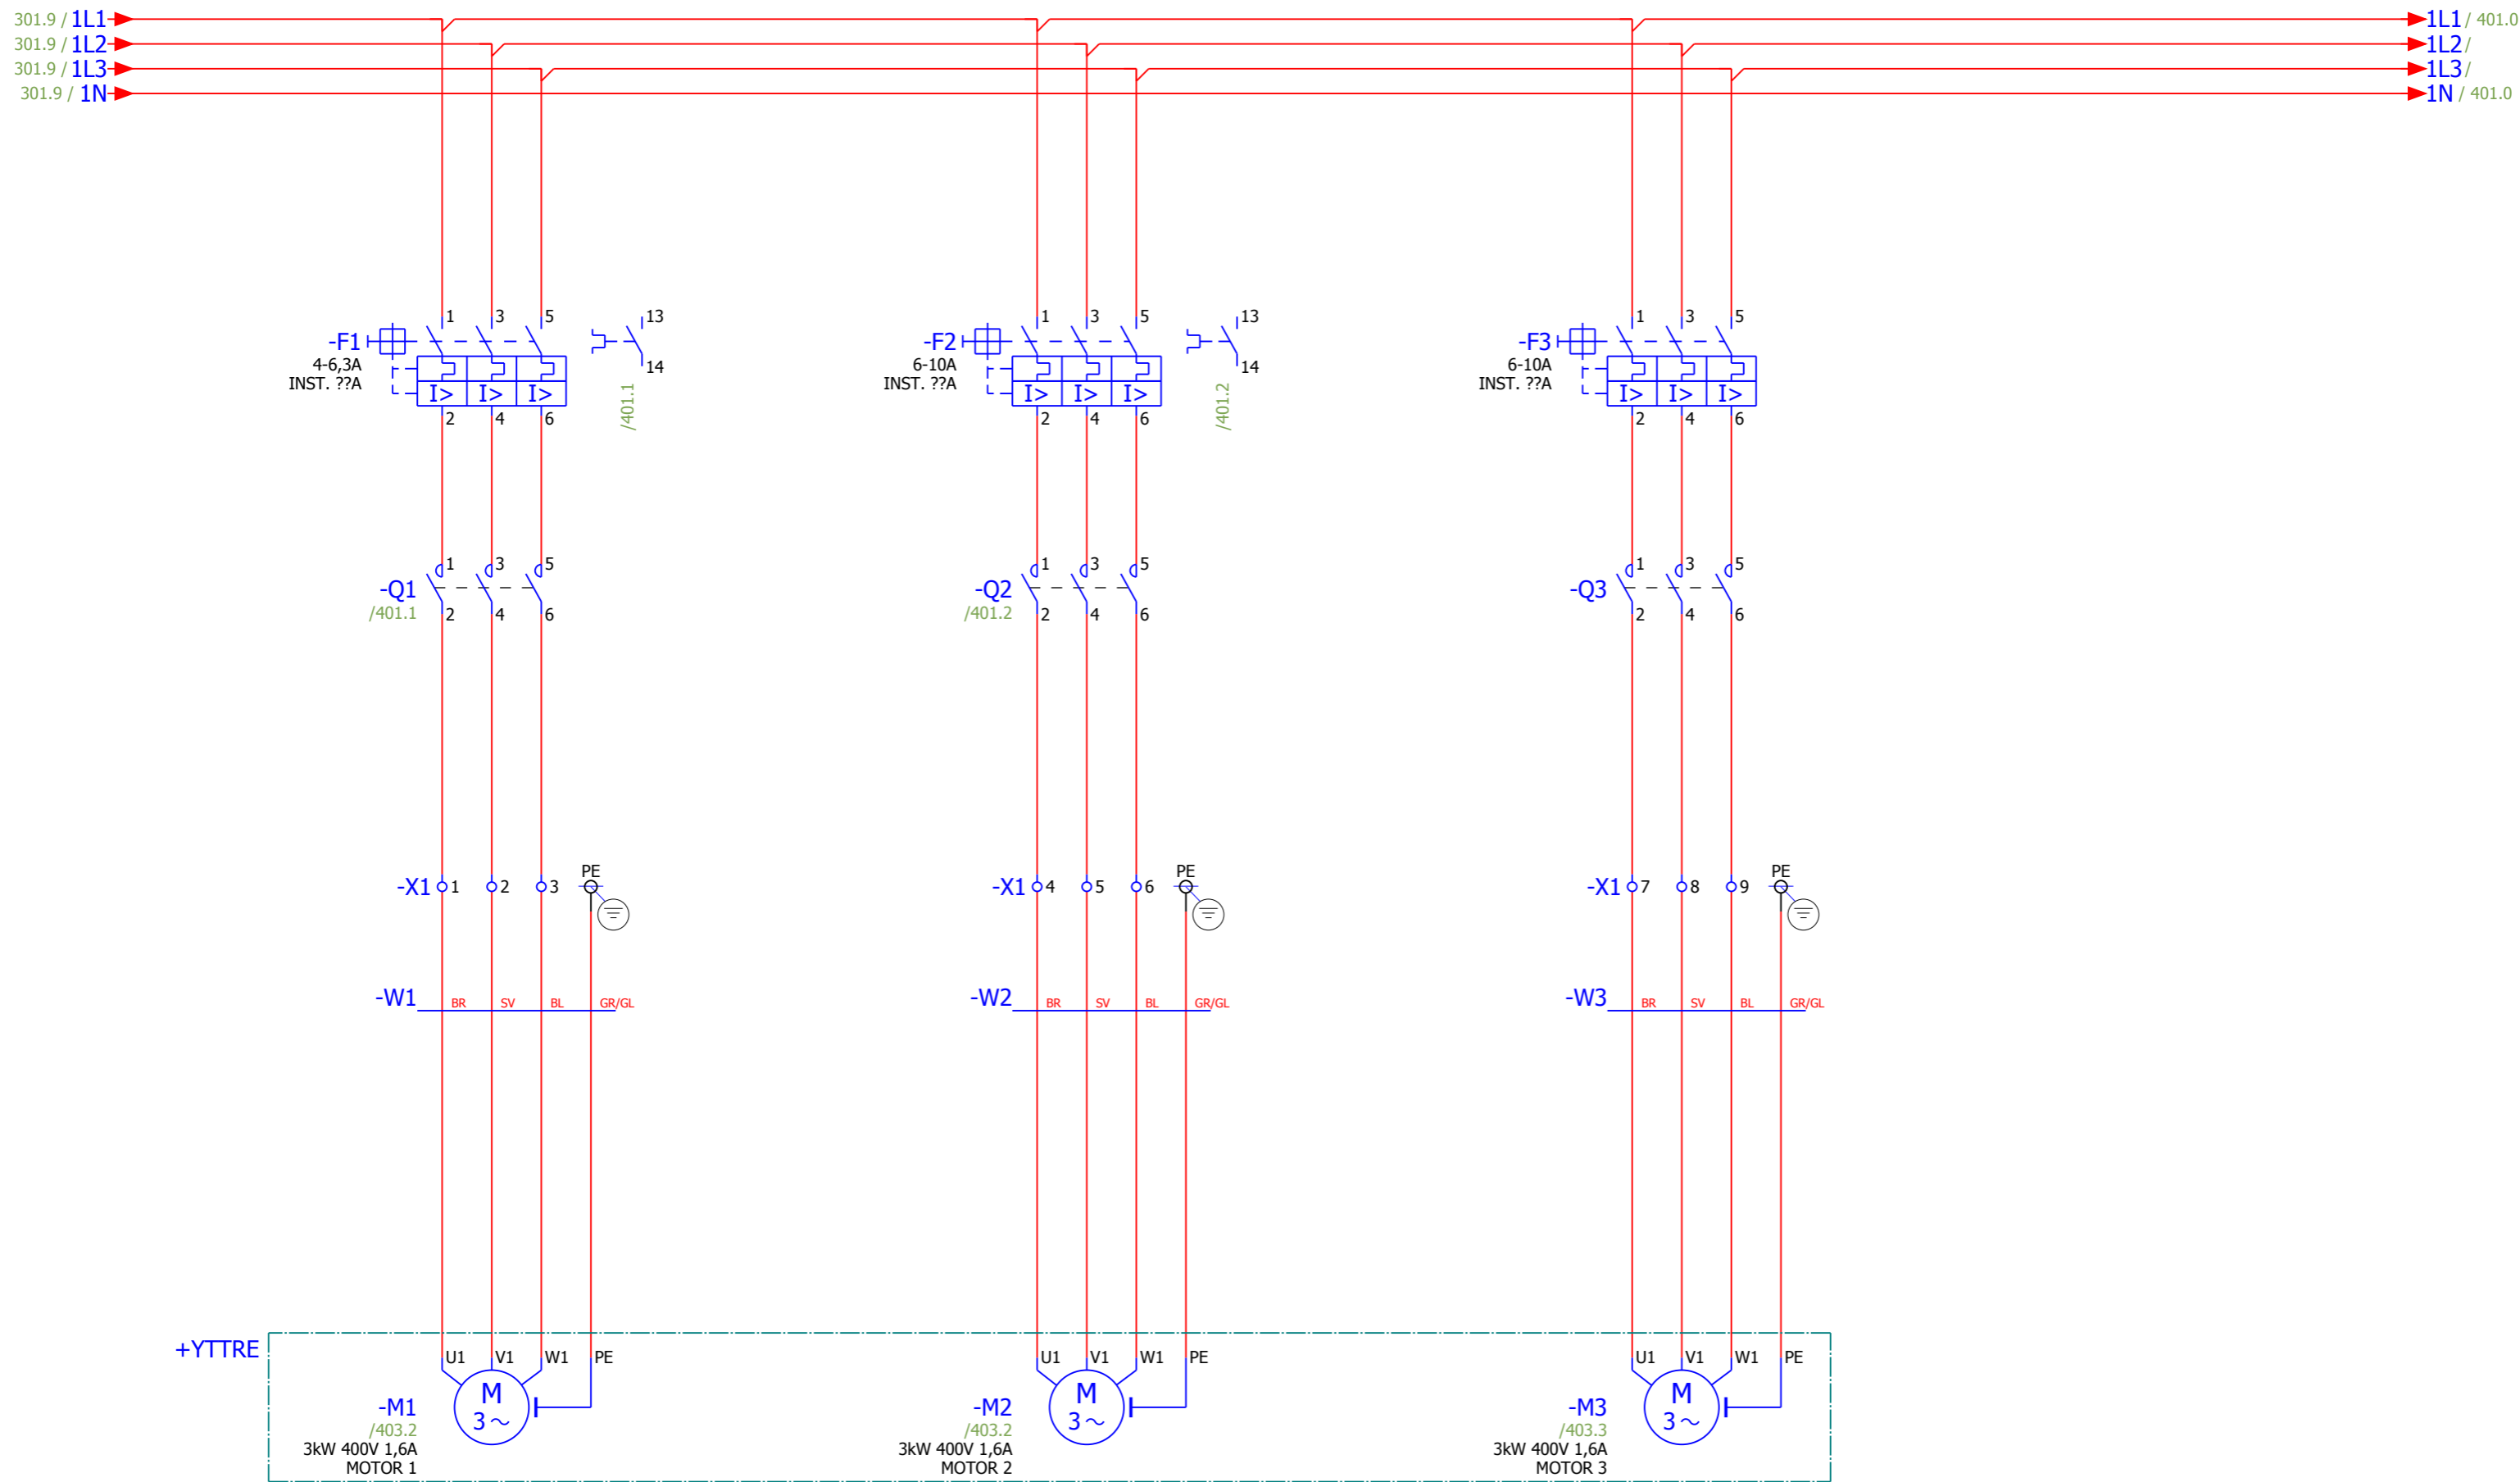

0	1	2	3	4	5	6	7	8	9
---	---	---	---	---	---	---	---	---	---

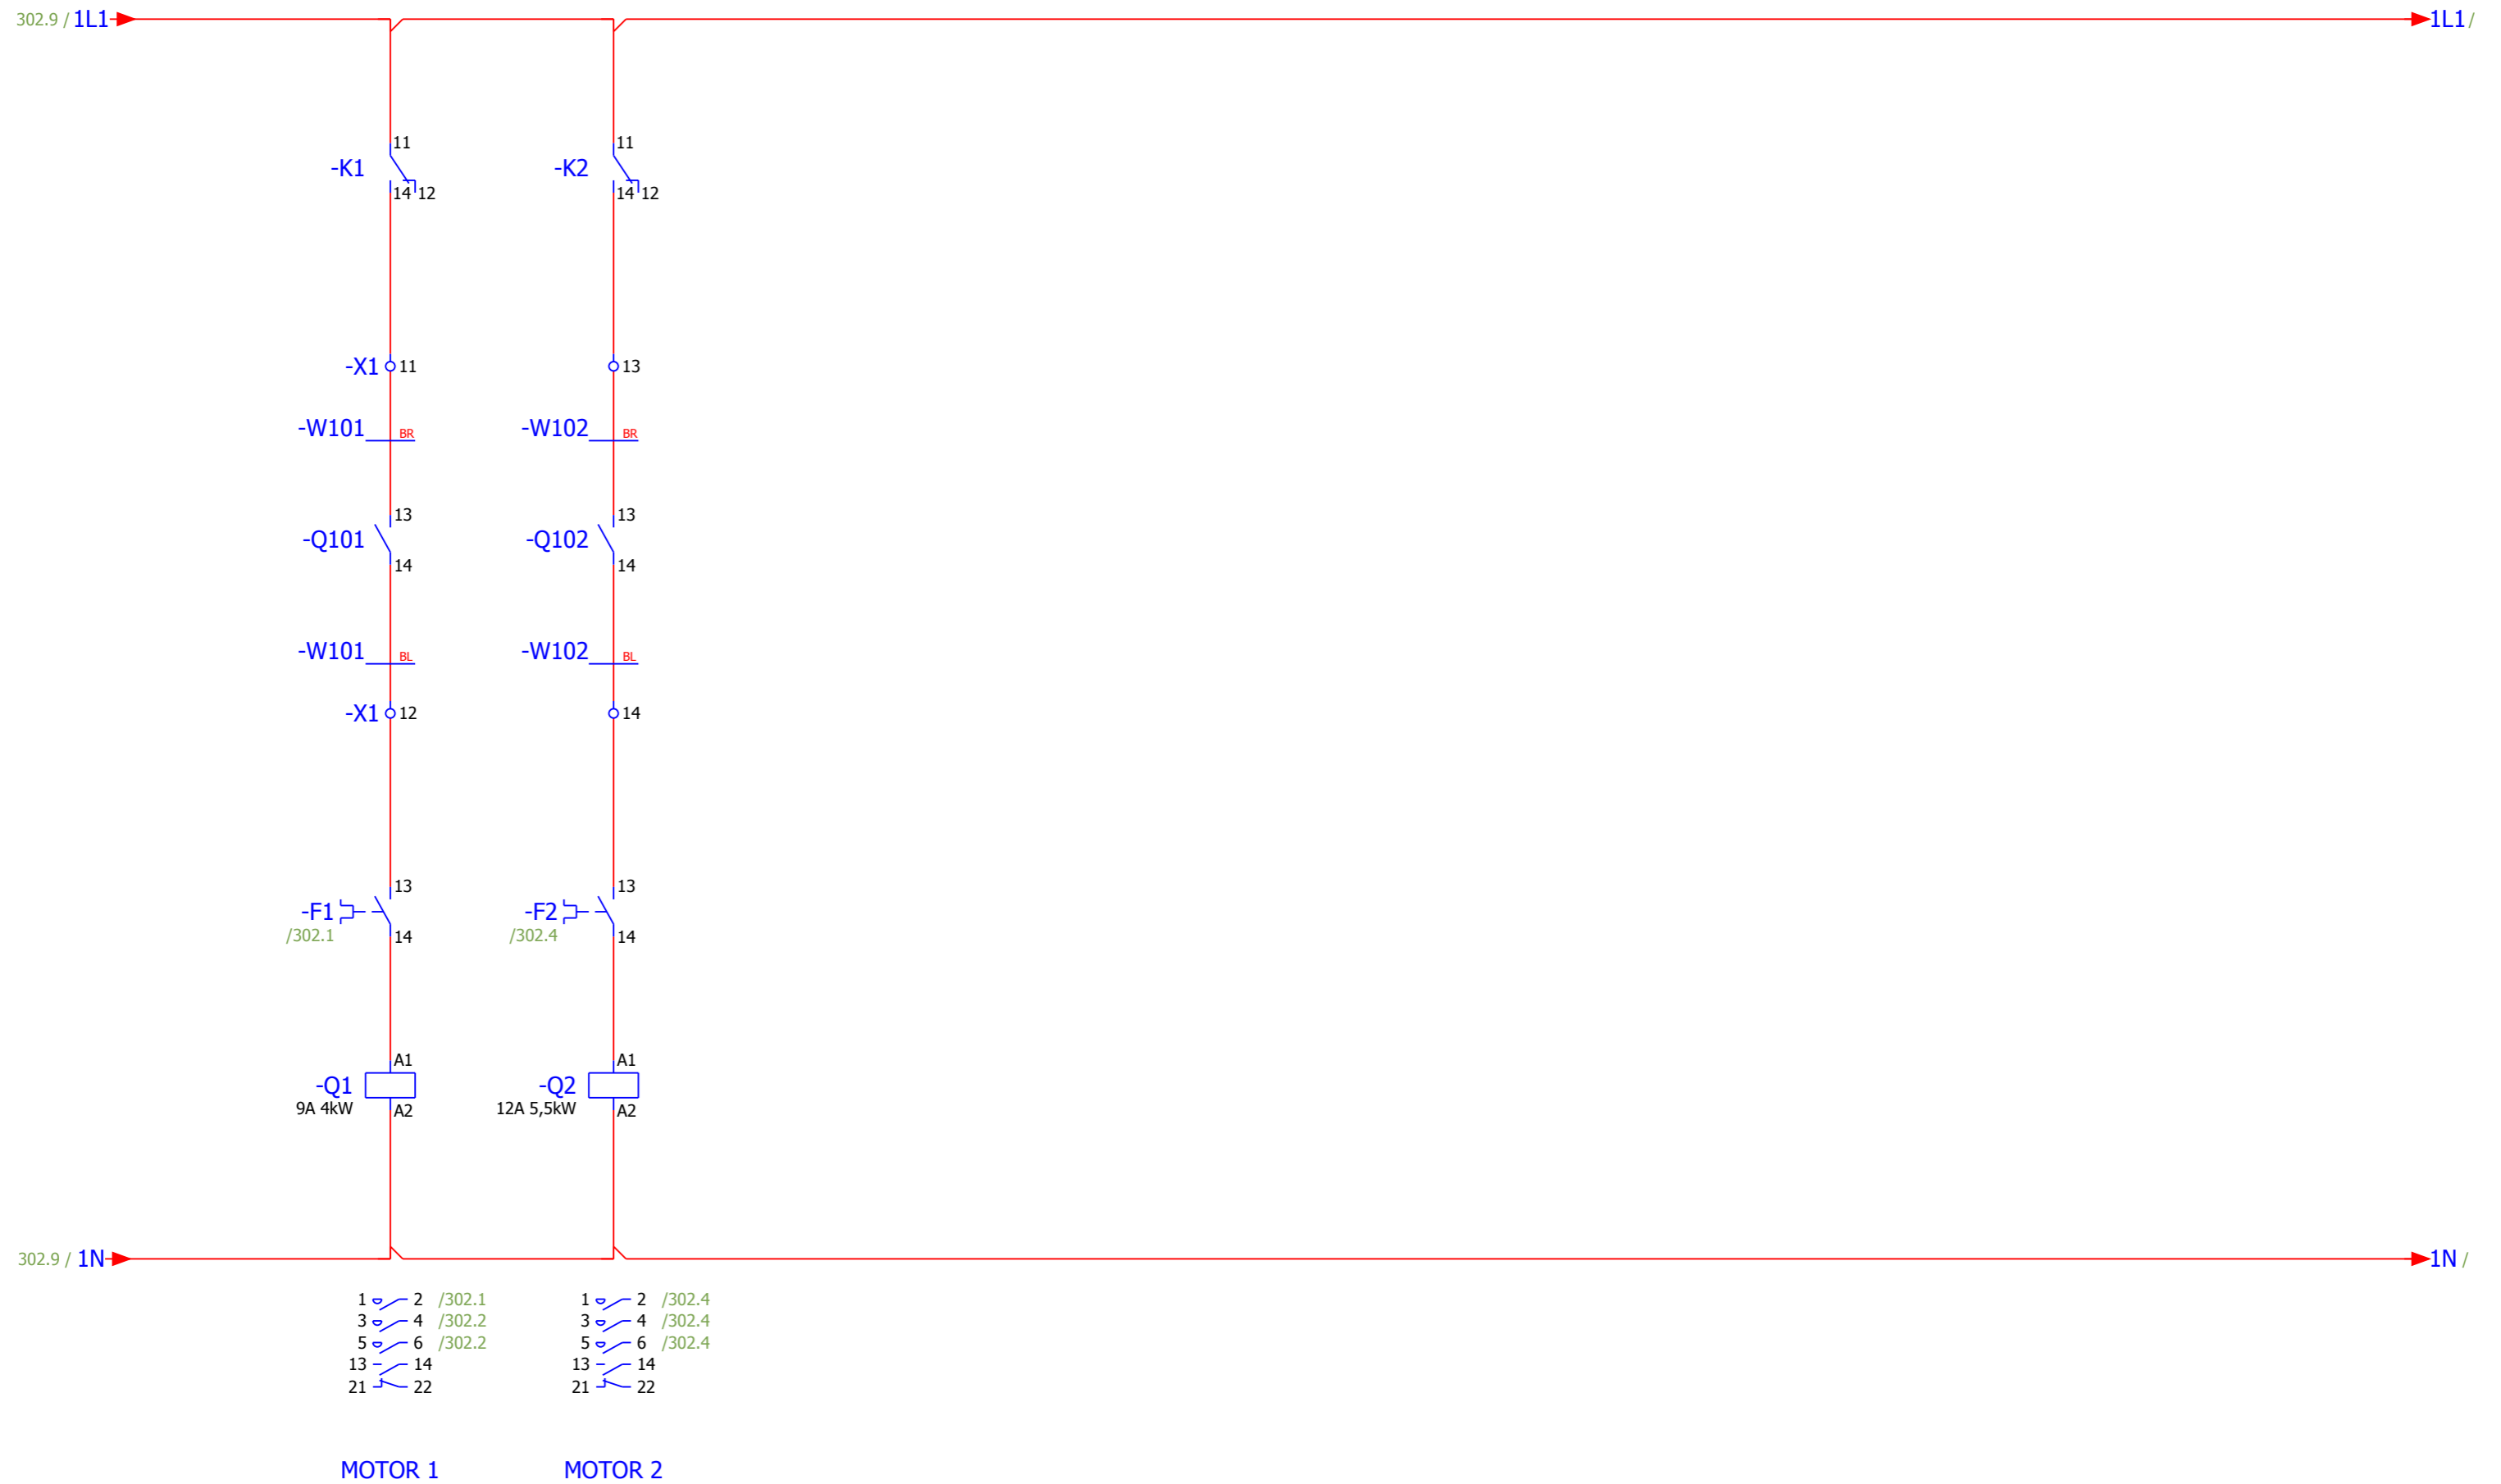

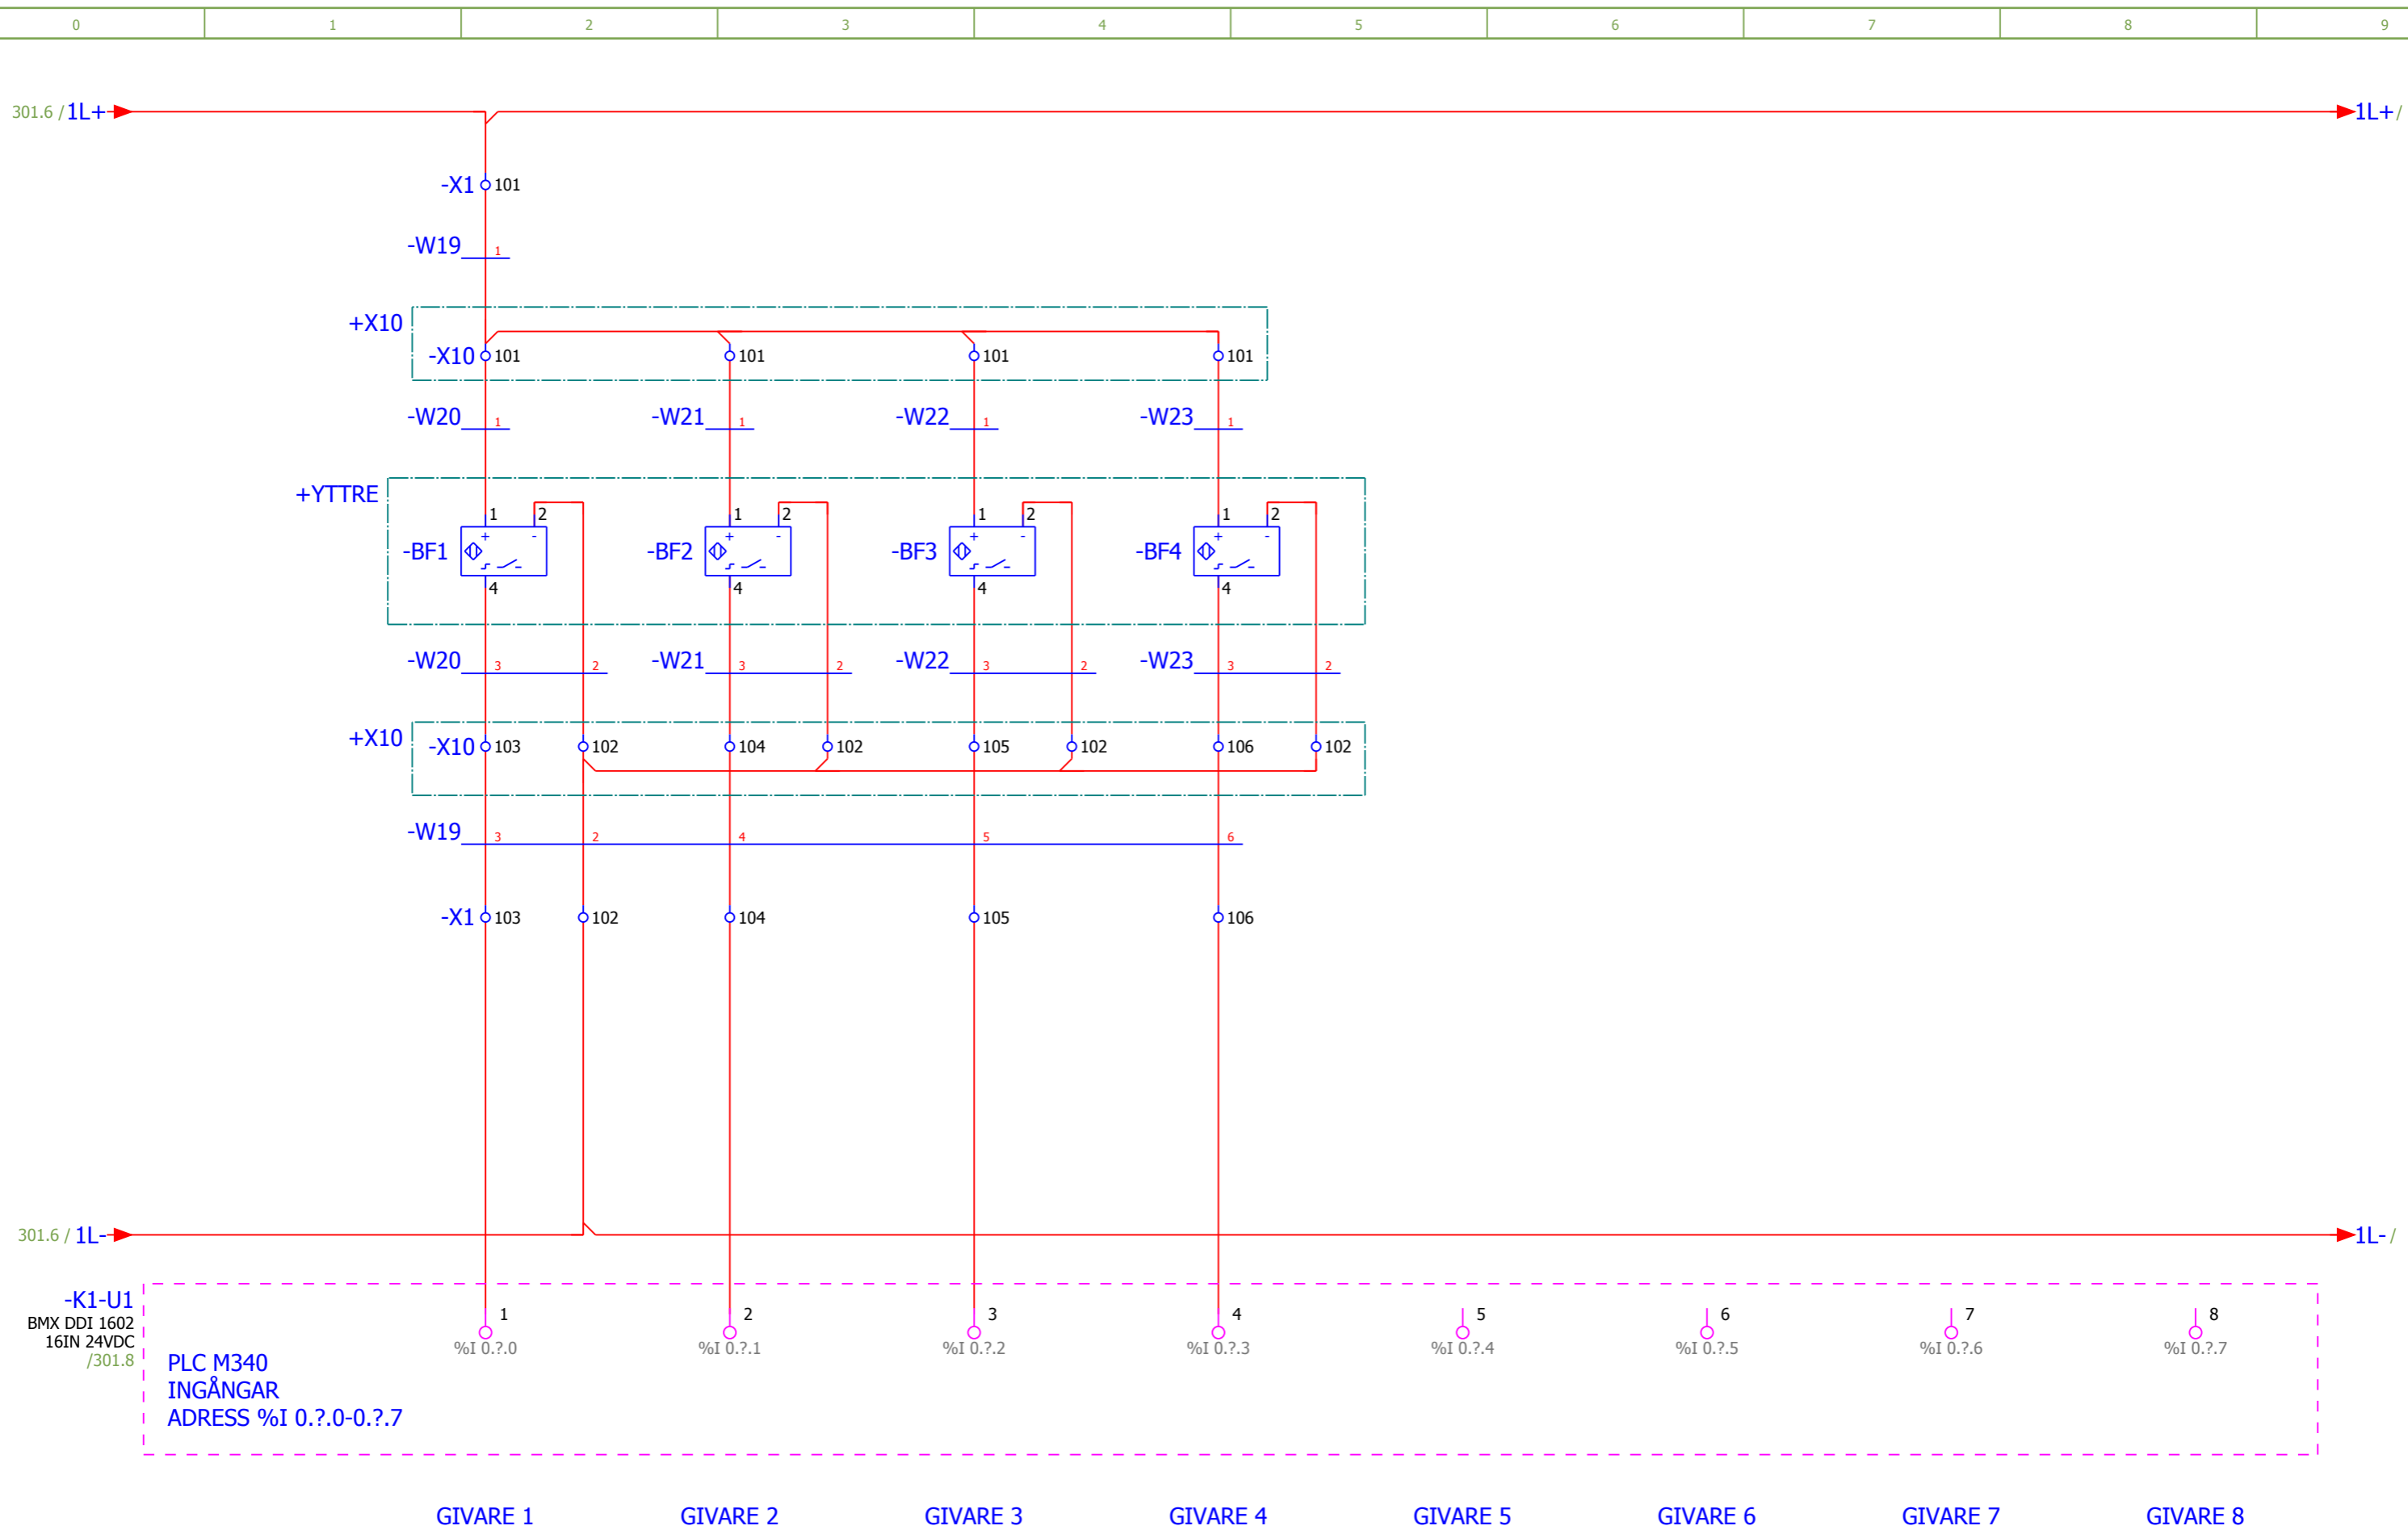

301.6 / 1L+ → 1L+ /


301.6 / 1L- → 1L- /

-K1-U1
BMX DDI 1602
16IN 24VDC
/301.8

PLC M340
INGÅNGAR
ADRESS %I 0.?.0-0.?.7


1 %I 0.?.0 2 %I 0.?.1 3 %I 0.?.2 4 %I 0.?.3 5 %I 0.?.4 6 %I 0.?.5 7 %I 0.?.6 8 %I 0.?.7

GIVARE 1 GIVARE 2 GIVARE 3 GIVARE 4 GIVARE 5 GIVARE 6 GIVARE 7 GIVARE 8

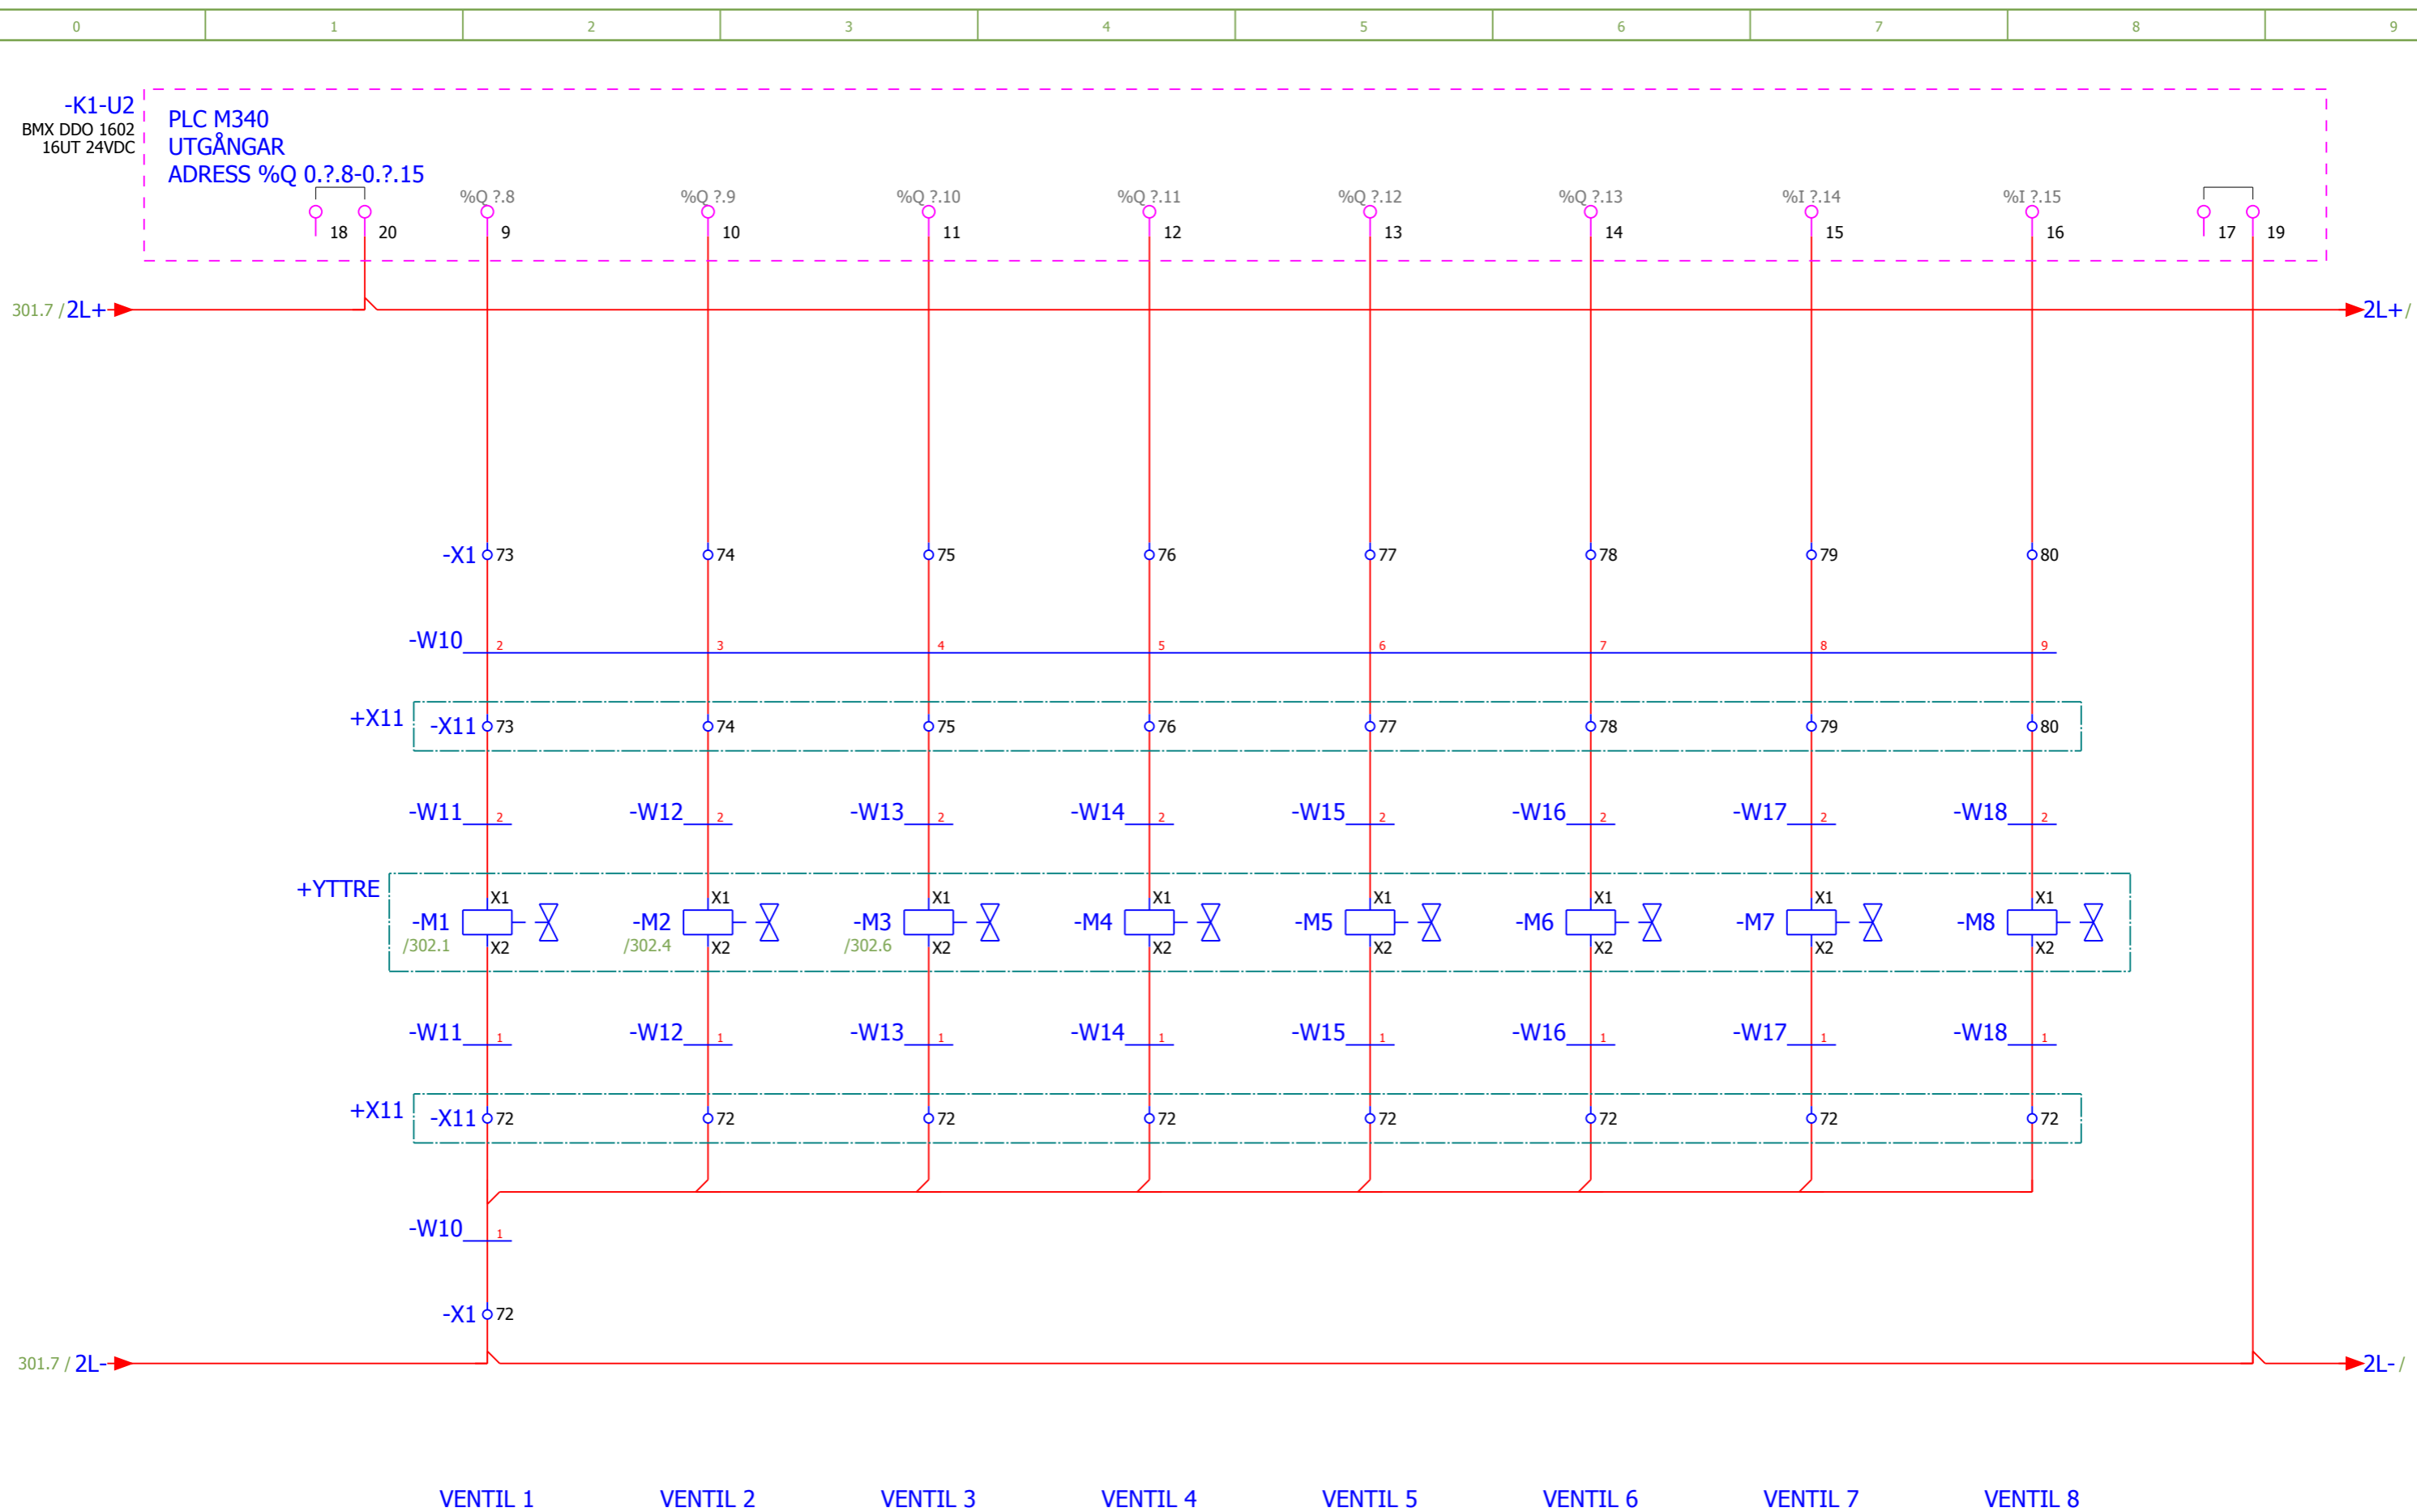


Ändring/ Revision	 SYSTEMELEKTRO Systemelektro AB Godsvägen 8 SE 231 62 Trelleborg www.systemelektro.se Tel. +46 410 483 30 Fax. +46 410 202 64 info@systemelektro.se	Projektbeskrivning Kund Ort Manöverkretsar	Kund/ Customer 109	Projekt/Project Projekt	
			Konstruktör/responsible Mattias Meijer	Ritad/Creator Anette Roth	Blad/Page 403
			Datum/Creation date 2007-07-05	Revision marker	Nästa/Next 510

Plintanslutningschema / Terminal connection diagram

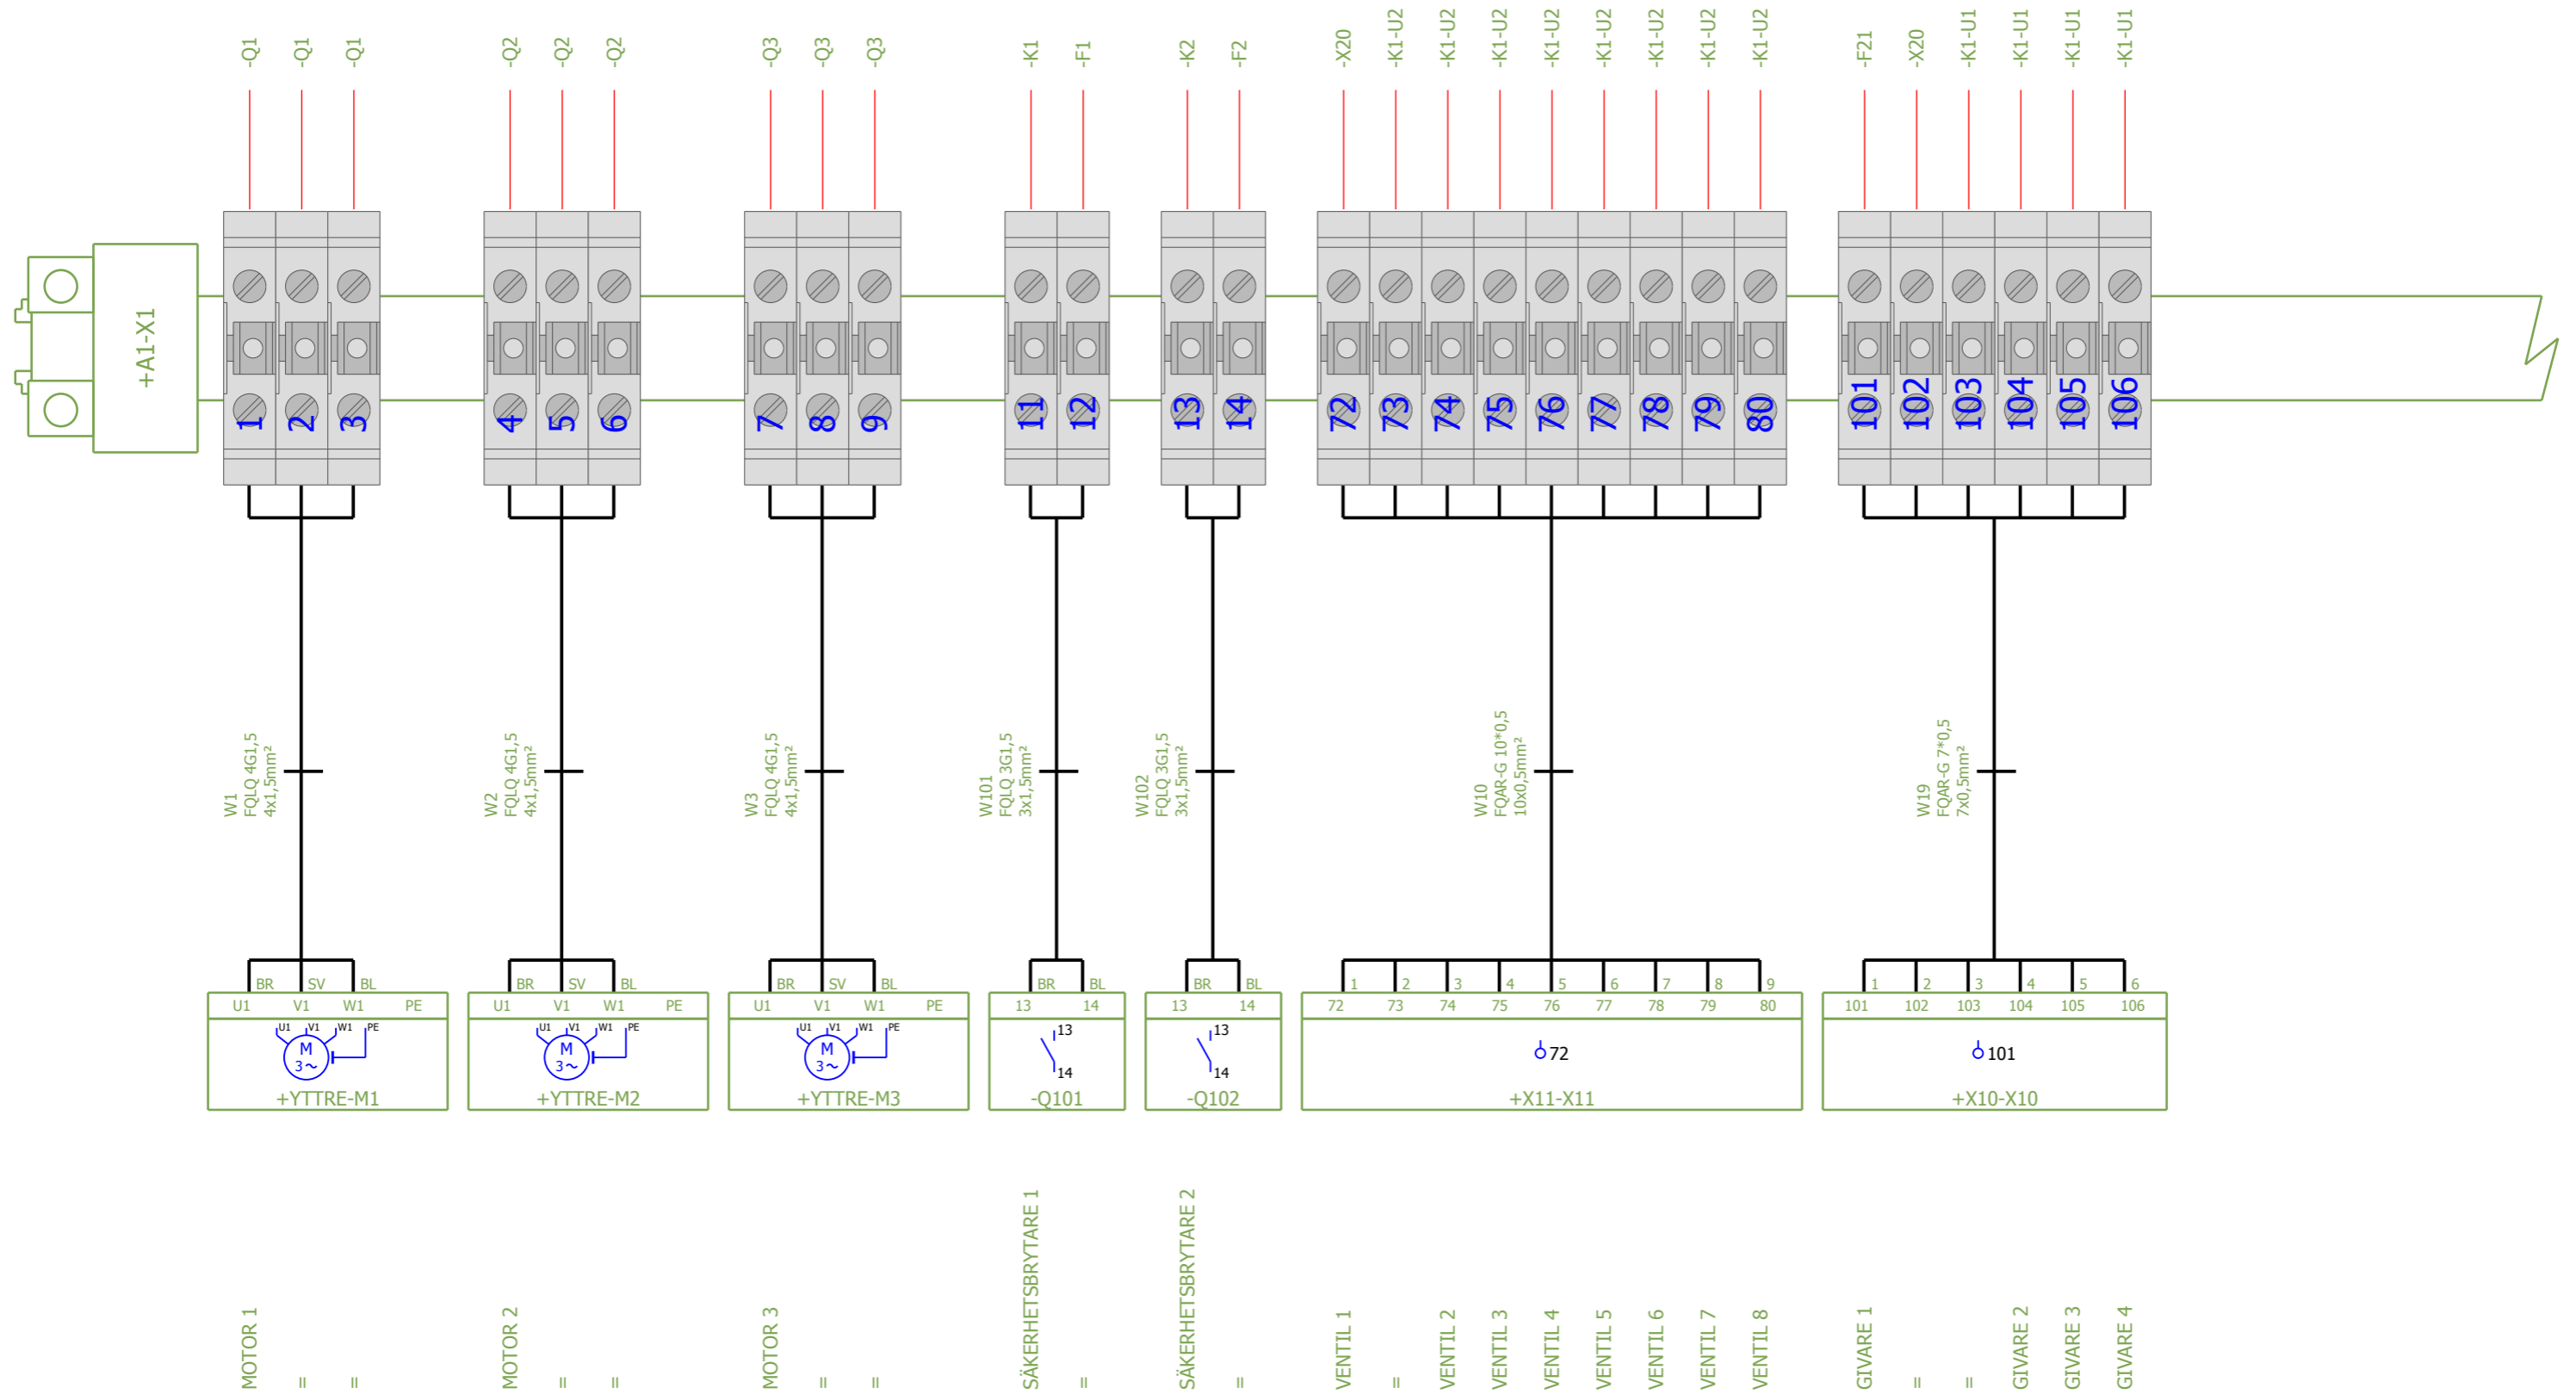

Plintanslutningschema / Terminal connection diagram

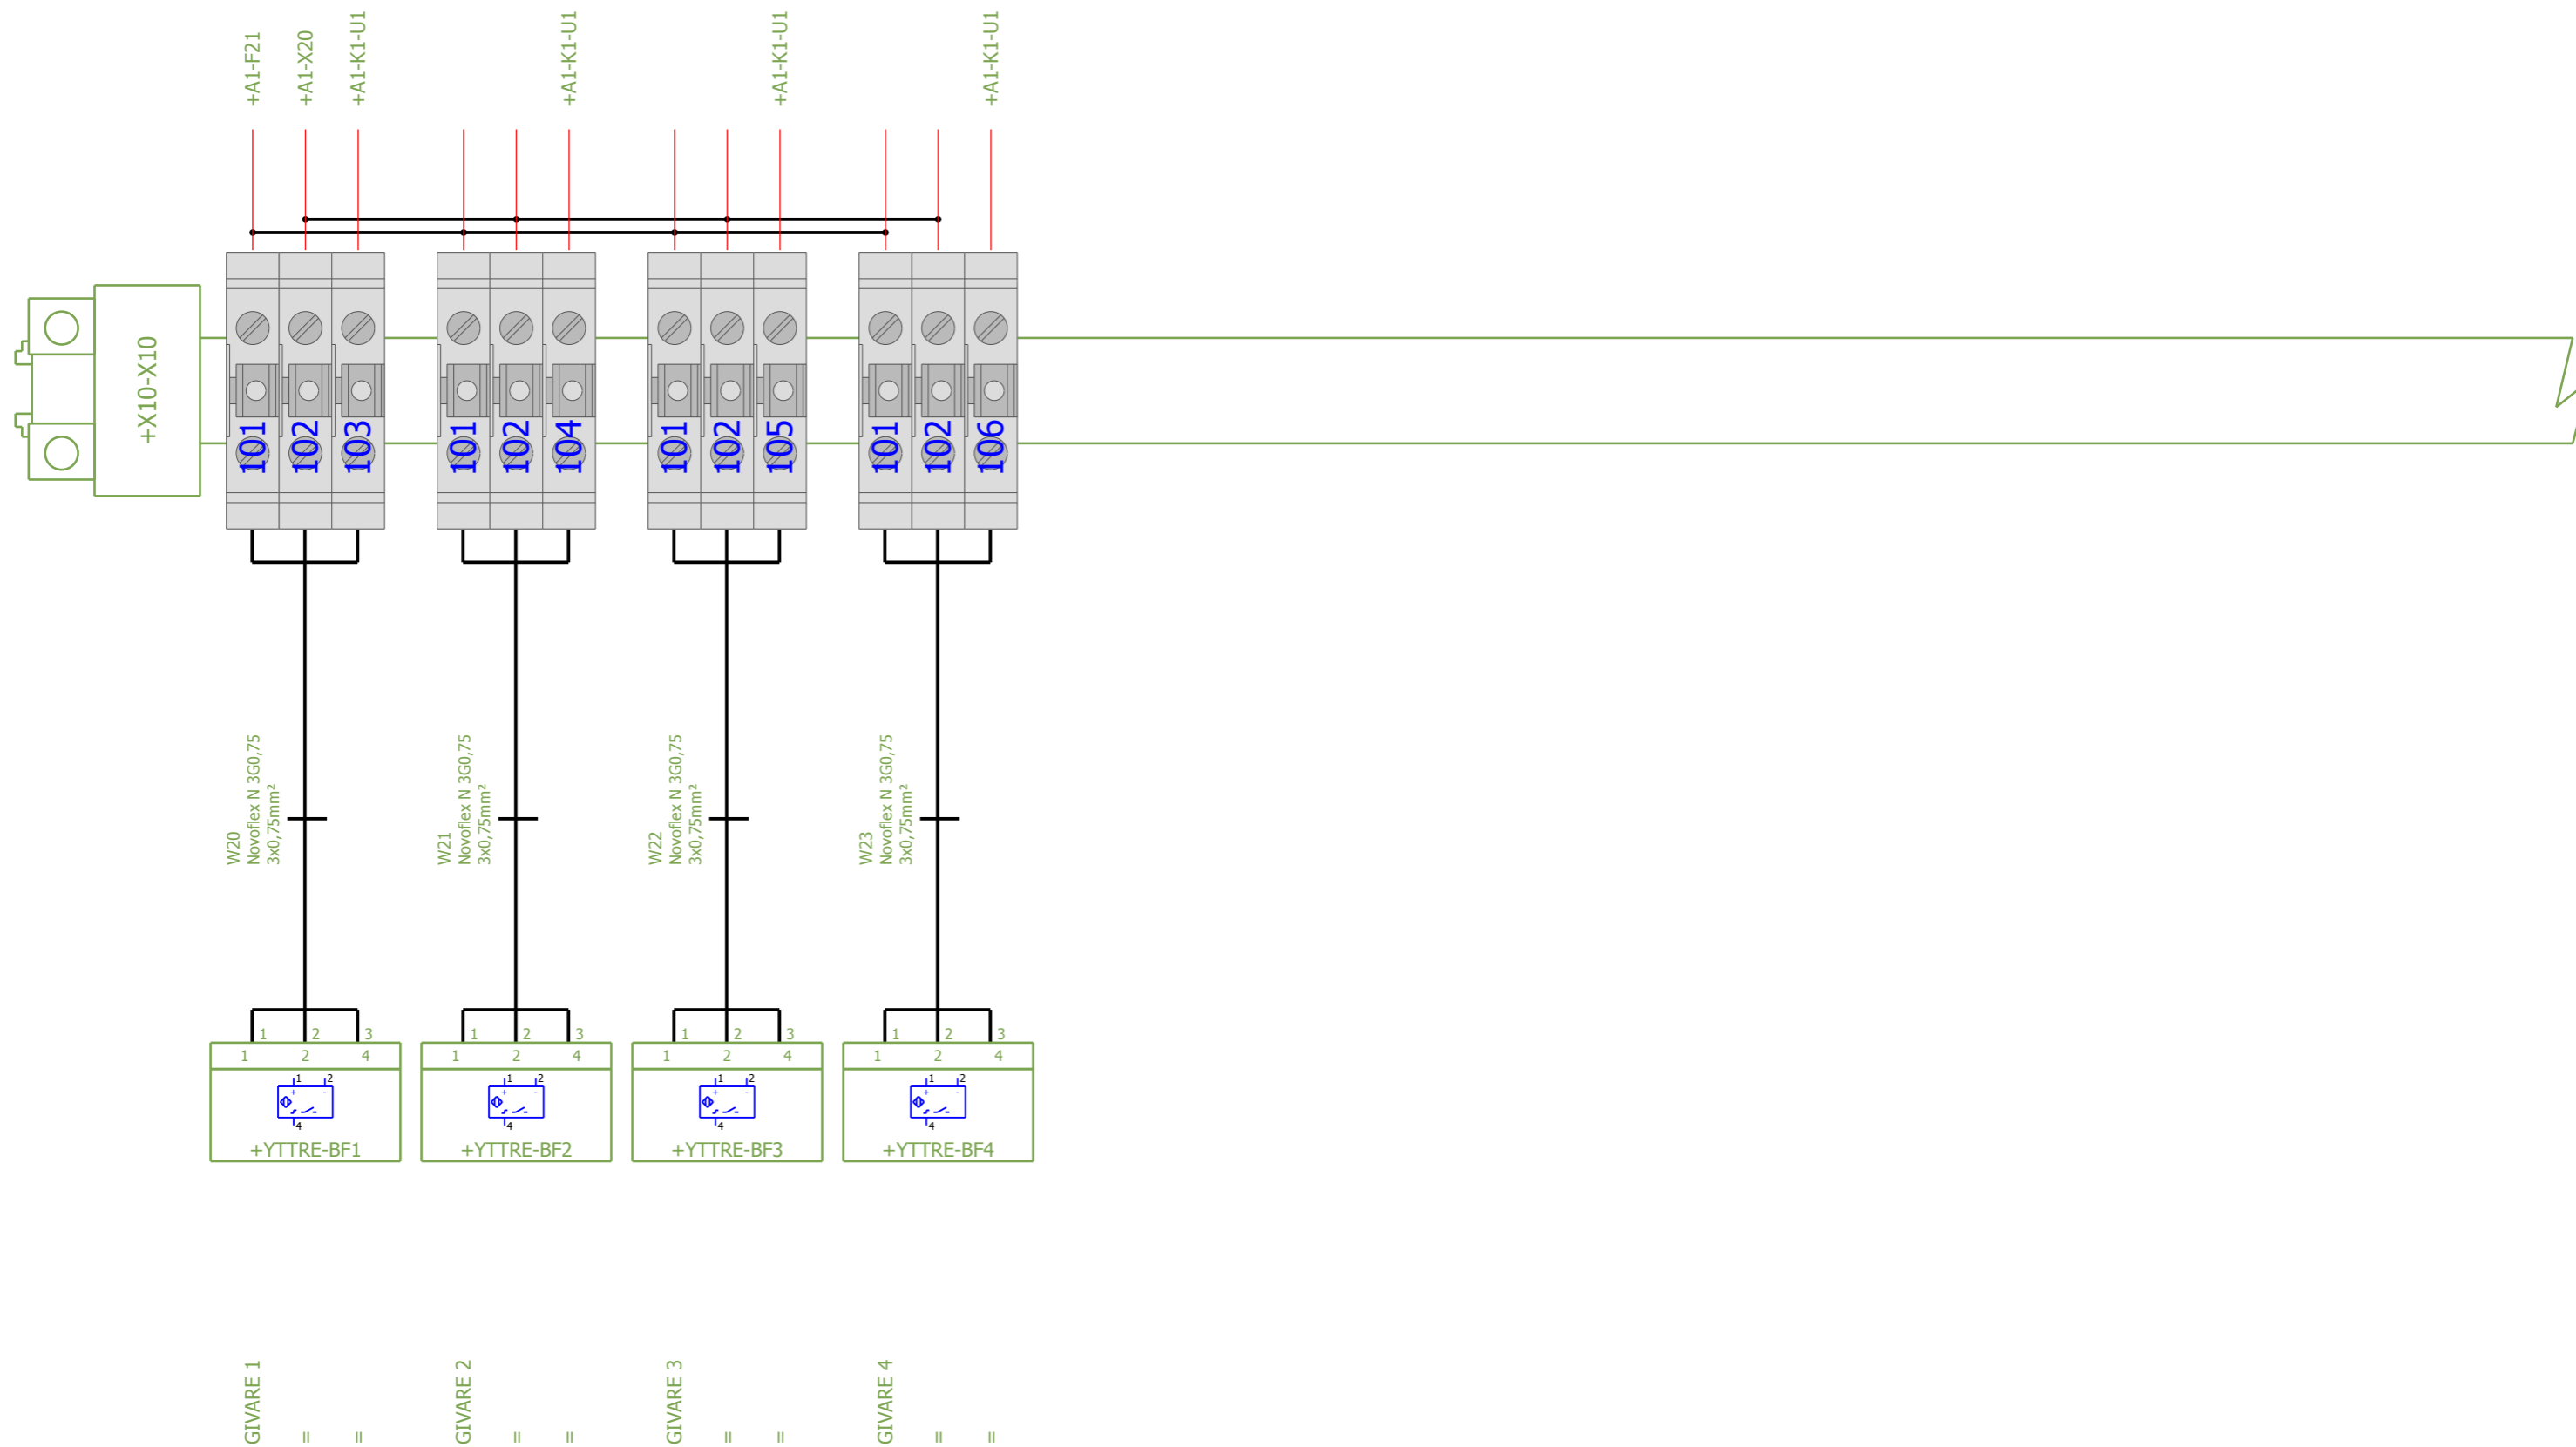

Plintanslutningschema / Terminal connection diagram

